



ΕΦΗΜΕΡΙΣ ΤΗΣ ΚΥΒΕΡΝΗΣΕΩΣ

ΤΗΣ ΕΛΛΗΝΙΚΗΣ ΔΗΜΟΚΡΑΤΙΑΣ

ΤΕΥΧΟΣ ΤΕΤΑΡΤΟ **Αρ. Φύλλου 1140**

20 Οκτωβρίου 2005

ΠΕΡΙΕΧΟΜΕΝΑ

ΑΠΟΦΑΣΕΙΣ

ΑΠΟΦΑΣΕΙΣ

Αριθ. 3709 (1)

Κήρυξη ως αναδασωτέας έκτασης εμβαδού 0,452 στρ. στη θέση «Ψαροπούλι ή Χούνι» περιφέρειας Δ.Δ. Βασιλικών, Δήμου Αρτεμισίου, του Νομού Εύβοιας.

Ο ΓΕΝΙΚΟΣ ΓΡΑΜΜΑΤΕΑΣ
ΠΕΡΙΦΕΡΕΙΑΣ ΣΤΕΡΕΑΣ ΕΛΛΑΔΑΣ

Έχοντας υπόψη :

1. Τις διατάξεις των άρθρων 24 παρ. 1 και 117 παρ. 3 του Συντάγματος.

2. Τις διατάξεις του ν. 2503/1997 «Διοίκηση- Οργάνωση- Στελέχωση της Περιφέρειας κ.λπ.».

3. Τις διατάξεις του ν. 998/1979 «Περί προστασίας των δασών και των δασικών εν γένει εκτάσεων της χώρας», όπως τροποποιήθηκαν με τον ν. 3208/2003 και συγκεκριμένα :

α) του άρθρου 41 παρ. 1

β) του άρθρου 38 παρ. 1

4. Τις διαταγές του Υπουργείου Αγροτικής Ανάπτυξης και Τροφίμων υπ' αριθμ.:

α) 160417/1180/8.7.1980

β) 182447/3049/24.9.1980.

5. Την υπ' αριθμ. 3039/29.7.2005 απόφασή μας «Έγκριση παράτασης για την κήρυξη έκτασης ως αναδασωτέας».

6. Τις υπ' αριθμ. 1872/5.9.2005 και 1938/12.9.2005 προτάσεις του Δασαρχείου Ιστιαίας από την οποία προκύπτει ότι η έκταση που αναφέρεται στο θέμα είχε κατά το χρόνο καταστροφής της που έγινε από παράνομη αποψιλωτική υλοτομία, κατά το Α΄ 15/μερο του μηνός Φεβρουαρίου του 2005, από τον Δαυίδ Αθανασίου του Ιωάννη, κάτοικο Βασιλικών, Δασικό χαρακτήρα κατά την έννοια του άρθρου 3 παρ. 1 του ν. 998/1979,όπως τροποποιήθηκε με τον ν. 3208/2003, καλυπτόμενη από Χαλέπιο πεύκη με υπόροφο αειφύλλων - πλατυφύλλων και ως εκ τούτου επιβάλλεται η κήρυξή της ως αναδασωτέας.

7. Την υπ' αριθμ. 2897/16.9.2005 αναφορά και σύμφωνη γνώμη της Δ/νσης Δασών Ν. Εύβοιας, αποφασίζουμε :

1. Κηρύσσουμε ως αναδασωτέο, το ιδιωτικό δάσος (Α.Δ.Σ. Βασιλικών) ,εμβαδού 0,452 στρ. στη θέση « Ψαροπούλι ή Χούνι» , περιφέρειας Δ.Δ. Βασιλικών, Δήμου Αρτεμισίου με σκοπό, αφ'ενός μεν τη διατήρηση του δασικού του χαρακτήρα, ώστε να αποκλειστεί η διάθεσή του για άλλο προορισμό, αφ' ετέρου δε την επαναδημιουργία της δασικής βλάστησης με φυσική ή τεχνητή αναγέννηση.

Προσδιορίζεται από τα στοιχεία Α-1-2-3-4-Β-Α όπως φαίνεται στο συνημμένο διάγραμμα το οποίο αποτελεί αναπόσπαστο μέρος της αποφάσεως αυτής και έχει όρια:

Ανατολικά: Με ιδιωτικό δάσος χαλεπίου πεύκης Α.Δ.Σ. Βασιλικών.

Δυτικά: Με έκταση που έχει κηρυχθεί αναδασωτέα.

Βόρεια: Με έκταση που έχει κηρυχθεί αναδασωτέα και ιδιωτικό δάσος χαλεπίου πεύκης Α.Δ.Σ. Βασιλικών.

Νότια: Με ιδιωτικό δάσος χαλεπίου πεύκης Α.Δ.Σ. Βασιλικών.

2. Παύει να ισχύει η υπ' αριθμ. 9749/9.4.1962 εγκριτική απόφαση εκχέρσωσης της Νομαρχίας Εύβοιας ως προς την έκταση των 1.200 τ.μ. που εξεδόθη στο όνομα Δαυίδ Ιωαν. Αθανασίου, που εκ παραδρομής γράφηκε Δαυίδ Ιωαν. Θαλασσινός.

Η απόφαση αυτή ισχύει από της κοινοποιήσεώς της αρμοδίως και προ της δημοσιεύσεώς της στην Εφημερίδα της Κυβερνήσεως (άρθρο 37 ν. 3200/1955).

Επιτρέπεται υποβολή κατ' αυτής αίτησης ακύρωσης στο Σ.τ.Ε. μέσα σε προθεσμία εξήντα (60) ημερών, που αρχίζει από την επομένη της δημοσίευσής της (άρθρο 46 π.δ. 18/1989).

Από τις διατάξεις της απόφασης αυτής δεν προκαλείται δαπάνη σε βάρος του Κρατικού Προϋπολογισμού.

Η απόφαση αυτή να δημοσιευθεί στην Εφημερίδα της Κυβερνήσεως.

Λαμία, 27 Σεπτεμβρίου 2005


Ο Γενικός Γραμματέας Περιφέρειας
ΚΩΝΣΤΑΝΤΙΝΟΣ ΕΞΑΡΧΟΣ

ΤΟΠΟΓΡΑΦΙΚΟ ΔΙΑΓΡΑΜΜΑ

Ιδιωτικού δάσους Χαλεπίου πεύκης Α.Δ.Σ. Βασιλικών στη θέση **«Ψαροπούλι ή Χούνι»** περιοχής Δημοτικού διαμερίσματος Βασιλικών, Δήμου Αρτεμισίου-Ν. Ευβοιας που υλοτομήθηκε αποψιλωτικά και προτείνεται να κηρυχθεί ως αναδασωτέο.


Εμβαδόν(Α.1.2.3.4.Β.Α)=452,00τ.μ

ΚΛΙΜΑΚΑ 1: 500

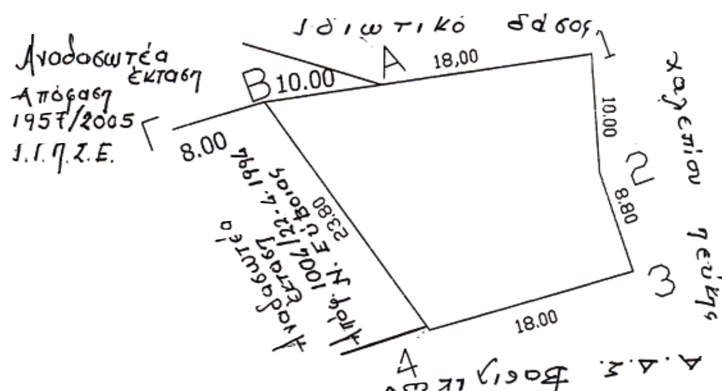

Συντεταγμένες ΕΓΣΑ-87

Σημεία	Χ	Ψ
Α	445066.58	4314951.91
1	445084.20	4314948.24
2	445081.41	4314938.63
3	445081.17	4314929.84
4	445063.20	4314931.04
Β	445056.79	4314953.96

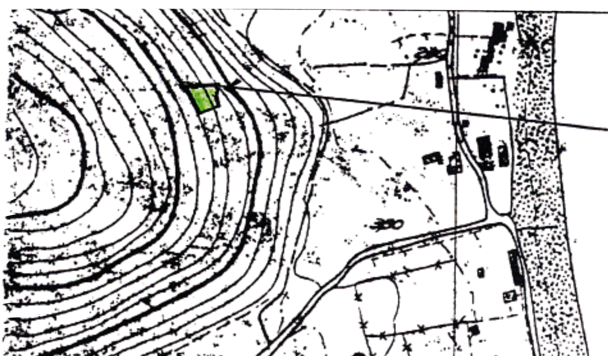

ΑΠΟΣΠΑΣΜΑ ΧΑΡΤΗ Γ.Υ.Σ
ΦΥΛΛΟ 5451/2
ΚΛΙΜΑΚΑ 1:5.000

ΥΠΟΜΝΗΜΑ

έκταση που προτείνεται να κηρυχθεί ως αναδασωτέα.

Εμβαδόν : 0,452 στρ.

Θέση: «Ψαροπούλι» ή «Χούνι», Βασιλικών

Ανήκει στην αριθμ. 3709/05 **απόφασή μας.** **ΘΕΩΡΗΘΗΚΕ** **Λαμία** 27 - 9- 2005 **Ο ΓΕΝΙΚΟΣ ΓΡΑΜΜΑΤΕΑΣ Π.Σ.Ε.** Κων/νος Αγγ. Μπίζαρχος	**ΕΛΕΓΧΘΗΚΕ** **Ημερομηνία** 5-9 **-2005** **Ο ΔΑΣΑΡΧΗΣ** Ευστάθιος Νικολάου Δασολόγος	**Ημερομηνία** 31 - 8 **-2005** **Ο ΣΥΝΤΑΚΤΗΣ** **Ιωάννης Κ. Ζάραγκας** Δασοπόνος ΤΕ με Α' βαθ.





ΕΘΝΙΚΟ ΤΥΠΟΓΡΑΦΕΙΟ
Για τεχνικούς λόγους στο σχεδιάγραμμα έγινε σμίκρυνση κατά ποσοστό 78 %

Αριθ. 3775 (2)

Κήρυξη ως αναδασωτέας έκτασης εμβαδού 977,62 τ.μ. στη θέση «Τουμπανάρια» περιφέρειας Δ.Δ. Δελφών, Δήμου Δελφών, του Νομού Φωκίδας.

Ο ΓΕΝΙΚΟΣ ΓΡΑΜΜΑΤΕΑΣ
ΠΕΡΙΦΕΡΕΙΑΣ ΣΤΕΡΕΑΣ ΕΛΛΑΔΑΣ

Έχοντας υπόψη:

1. Τις διατάξεις των άρθρων 24 παρ. 1 και 117 παρ. 3 του Συντάγματος.

2. Τις διατάξεις του ν. 2503/1997 «Διοίκηση- Οργάνωση- Στελέχωση της Περιφέρειας κ.λπ.».

3. Τις διατάξεις του ν. 998/1979 «Περί προστασίας των δασών και των δασικών εν γένει εκτάσεων της χώρας», όπως τροποποιήθηκαν με τον ν. 3208/2003 και συγκεκριμένα:

α) του άρθρου 41 παρ. 1.

β) του άρθρου 38 παρ. 1.

4. Τις διαταγές του Υπουργείου Αγροτικής Ανάπτυξης και Τροφίμων υπ' αριθμ.:

α) 160417/1180/8.7.1980

β) 182447/3049/24.9.1980

5. Την υπ' αριθμ. 3535/13.9.2005 πρόταση του Δασαρχείου Άμφισσας από την οποία προκύπτει ότι η έκταση που αναφέρεται στο θέμα είχε κατά το χρόνο καταστροφής της που έγινε από παράνομη αποψίλωση, από τους Β. Καλογερόπουλο, κάτοικο Γλυφάδας Αττικής και Γεώργιο Ζωγραφάκη , κάτοικοι Βάρης Αττικής, Δασικό χαρακτήρα κατά την έννοια του άρθρου 3 παρ. 1 του ν. 998/1979, όπως τροποποιήθηκε με τον ν. 3208/2003, καλυπτόμενη από πουρνάρια αλλά και νεαρά άτομα ελάτης και κέδρου, πυκνότητας περί το 50% και ως εκ τούτου επιβάλλεται η κήρυξή της ως αναδασωτέας.

6. Την υπ' αριθμ. 1502/19.9.2005 αναφορά και σύμφωνη γνώμη της Δ/νσης Δασών Ν. Φωκίδας, αποφασίζουμε :

Κηρύσσουμε ως αναδασωτέο, το δημόσιο δάσος, εμβαδού 977,62 τ.μ. στη θέση «Τουμπανάρια», περιφέρειας Δ.Δ. Δελφών, Δήμου Δελφών με σκοπό, αφ'ενός μεν τη διατήρηση του δασικού του χαρακτήρα, ώστε να αποκλειστεί η διάθεσή του για άλλο προορισμό, αφ' ετέρου δε την επαναδημιουργία της δασικής βλάστησης με φυσική αναγέννηση.

Προσδιορίζεται από τα στοιχεία ΤΜΗΜΑ Ι: 1,2,3...15,16,1- ΤΜΗΜΑ ΙΙ: 17,18,19,20,21,22,23,17 -ΤΜΗΜΑ ΙΙΙ: 24,25,26,27,24- ΤΜΗΜΑ ΙV: 28,29,30,28 -ΤΜΗΜΑ V: 31,32,33...42,43,31- ΤΜΗΜΑ VΙ: 44,45,46,47,48,49, 50,51,44 - ΤΜΗΜΑ VΙΙ: 52,53,54,52 & ΤΜΗΜΑ VΙΙΙ: 55,56, 57,58,59,55 όπως φαίνεται στο συνημμένο διάγραμμα το οποίο αποτελεί αναπόσπαστο μέρος της αποφάσεως αυτής και έχει όρια:

ΤΜΗΜΑ Ι (Ε: 397,65 τ.μ.)

Ανατολικά: Με δημόσιο δάσος ελάτης και εν μέρει με έκταση φερόμενη ως ιδιοκτησία Β. Καλογερόπουλου.

Δυτικά: Με δημόσιο δάσος ελάτης.

Βόρεια: Με δημόσιο δάσος ελάτης.

Νότια: Με έκταση φερόμενη ως ιδιοκτησία Β. Καλογερόπουλου.

ΤΜΗΜΑ ΙΙ (Ε: 227,97 τ.μ.)

Ανατολικά: Με δημόσιο δάσος ελάτης.

Δυτικά: Με έκταση φερόμενη ως ιδιοκτησία Β. Καλογερόπουλου.

Βόρεια: Με έκταση φερόμενη ως ιδιοκτησία Β. Καλογερόπουλου.

Νότια: Με δημόσιο δάσος ελάτης .

ΤΜΗΜΑ ΙΙΙ (Ε: 79,00 τ.μ.)

Ανατολικά: Με δημόσιο δάσος ελάτης.

Δυτικά: Με δημόσιο δάσος ελάτης.

Βόρεια: Με δημόσιο δάσος ελάτης.

Νότια: Με έκταση φερόμενη ως ιδιοκτησία Β. Καλογερόπουλου.

ΤΜΗΜΑ ΙV (Ε: 52,65 τ.μ.)

Ανατολικά: Με διεκδικούμενη έκταση.

Δυτικά: Με δημόσιο δάσος ελάτης.

Βόρεια: Με δημόσιο δάσος ελάτης.

Νότια: Με δημόσιο δάσος ελάτης.

ΤΜΗΜΑ V(Ε: 166,85 τ.μ.)

Ανατολικά: Με δημόσιο δάσος ελάτης .

Δυτικά: Με έκταση φερόμενη ως ιδιοκτησία Β. Καλογερόπουλου.

Βόρεια: Με έκταση φερόμενη ως ιδιοκτησία Β. Καλογερόπουλου.

Νότια: Με δημόσιο δάσος ελάτης.

ΤΜΗΜΑ VΙ (Ε: 33,50 τ.μ.)

Ανατολικά: Με δημόσιο δάσος ελάτης .

Δυτικά: Με έκταση φερόμενη ως ιδιοκτησία Ζωγραφάκη ή αγνώστων.

Βόρεια: Με δημόσιο δάσος ελάτης .

Νότια: Με έκταση φερόμενη ως ιδιοκτησία Ζωγραφάκη ή αγνώστων.

ΤΜΗΜΑ VΙΙ (Ε: 8,00 τ.μ.)

Ανατολικά: Με δημόσιο δάσος ελάτης.

Δυτικά: Με έκταση φερόμενη ως ιδιοκτησία Ζωγραφάκη ή αγνώστων.

Βόρεια: Με δημόσιο δάσος ελάτης.

Νότια: Με έκταση φερόμενη ως ιδιοκτησία Ζωγραφάκη ή αγνώστων.

ΤΜΗΜΑ VΙΙΙ (Ε: 12,00 τ.μ.)

Ανατολικά: Με δημόσιο δάσος ελάτης .

Δυτικά: Με έκταση φερόμενη ως ιδιοκτησία Ζωγραφάκη ή αγνώστων.

Βόρεια: Με έκταση φερόμενη ως ιδιοκτησία Ζωγραφάκη ή αγνώστων.

Νότια: Με δημόσιο δάσος ελάτης .

Η απόφαση αυτή ισχύει από της κοινοποιήσεώς της αρμοδίως και προ της δημοσιεύσεώς της στην Εφημερίδα της Κυβερνήσεως (άρθρο 37 ν. 3200/1955).


Επιτρέπεται υποβολή κατ' αυτής αίτησης ακύρωσης στο Σ.τ.Ε. μέσα σε προθεσμία εξήντα (60) ημερών , που αρχίζει από την επομένη της δημοσίευσής της (άρθρο 46 π.δ. 18/1989).

Από τις διατάξεις της απόφασης αυτής δεν προκαλείται δαπάνη σε βάρος του Κρατικού Προϋπολογισμού .

Η απόφαση αυτή να δημοσιευθεί στην Εφημερίδα της Κυβερνήσεως.

Λαμία, 5 Οκτωβρίου 2005

Ο Γενικός Γραμματέας Περιφέρειας
ΚΩΝΣΤΑΝΤΙΝΟΣ ΕΞΑΡΧΟΣ

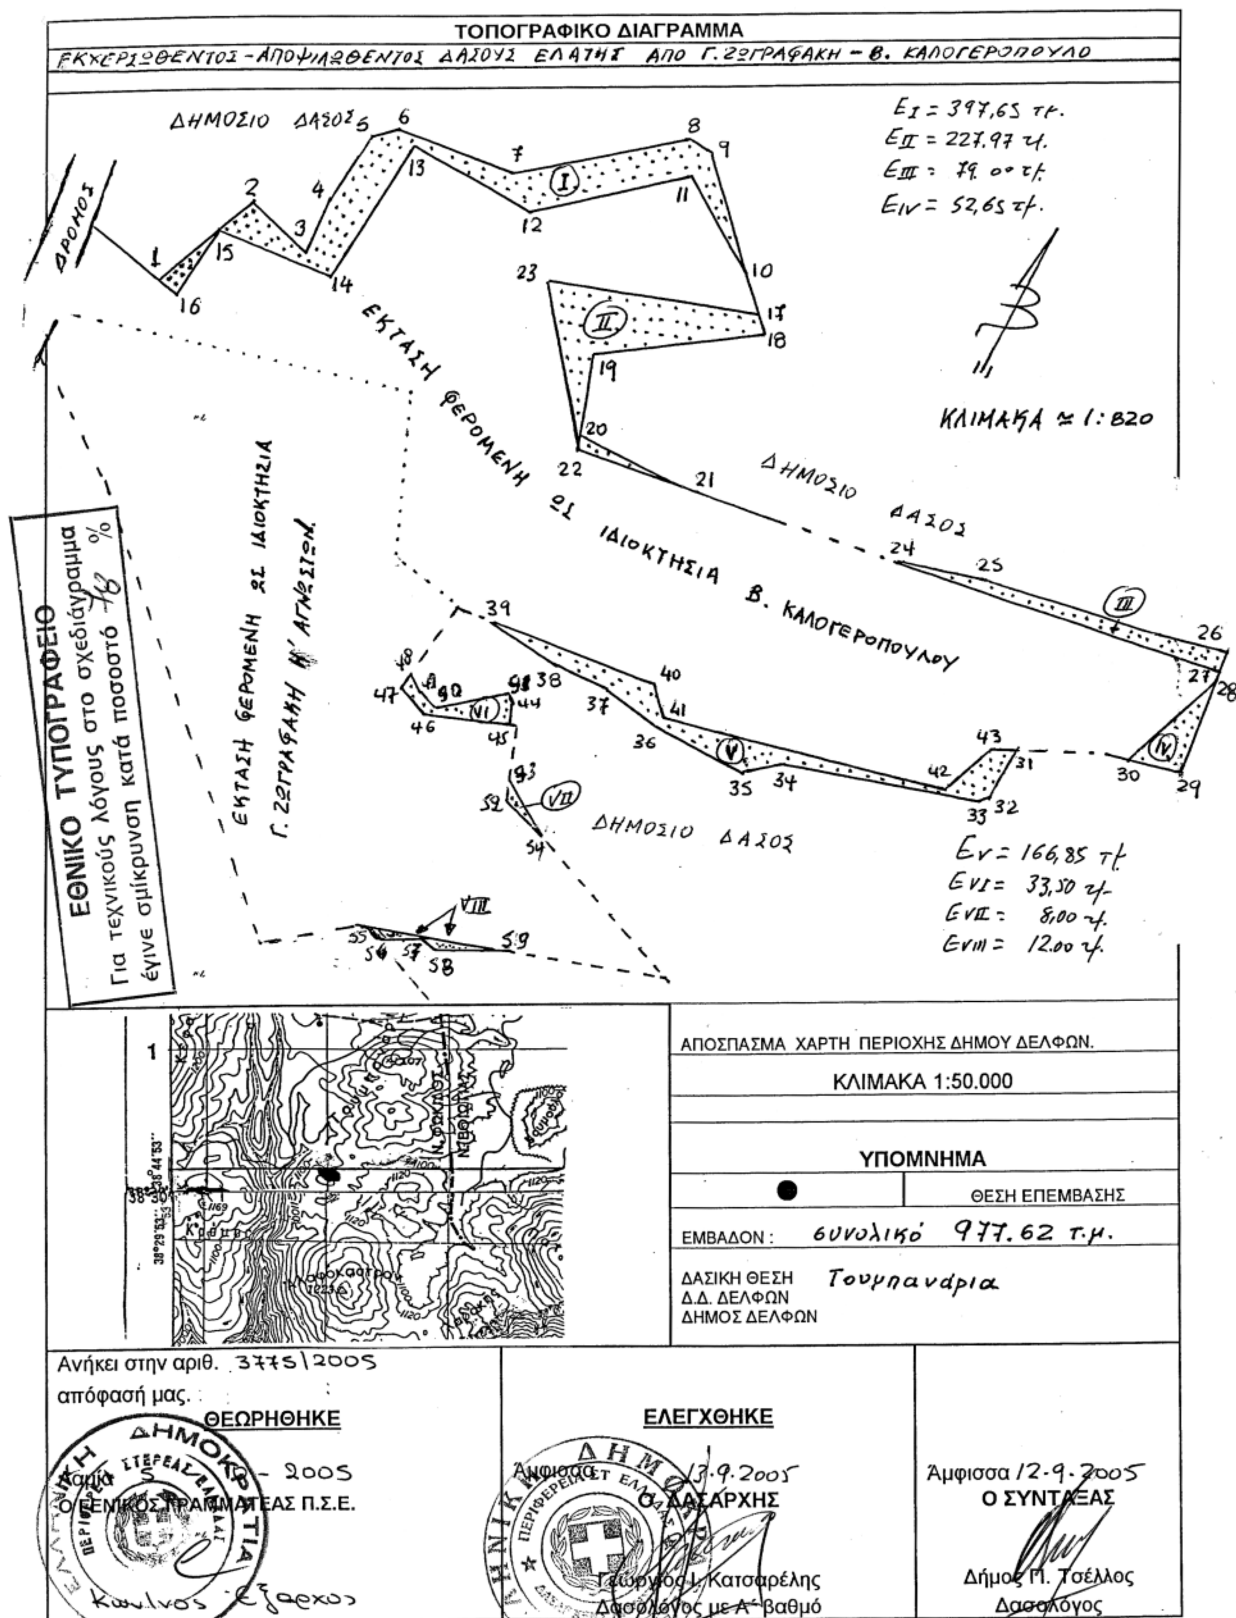

ΤΟΠΟΓΡΑΦΙΚΟ ΔΙΑΓΡΑΜΜΑ
ΕΚΧΕΡΣΩΘΕΝΤΟΣ-ΑΠΟΨΙΛΩΘΕΝΤΟΣ ΔΑΣΟΥΣ ΕΛΑΤΗΣ ΑΠΟ Γ. ΖΩΓΡΑΦΑΚΗ – Β. ΚΑΛΟΓΕΡΟΠΟΥΛΟ
ΔΗΜΟΣΙΟ ΔΑΣΟΣ
ΔΡΟΜΟΣ
ΕΙ = 397,65 τμ.
ΕΙΙ = 227,97 τμ.
ΕΙΙΙ = 79,00 τμ.
ΕΙV = 52,65 τμ.
ΚΛΙΜΑΚΑ ≈ 1:820
ΕΚΤΑΣΗ ΦΕΡΟΜΕΝΗ ΩΣ ΙΔΙΟΚΤΗΣΙΑ Β. ΚΑΛΟΓΕΡΟΠΟΥΛΟΥ
ΔΗΜΟΣΙΟ ΔΑΣΟΣ
ΕΚΤΑΣΗ ΦΕΡΟΜΕΝΗ ΩΣ ΙΔΙΟΚΤΗΣΙΑ Γ. ΖΩΓΡΑΦΑΚΗ Η΄ ΑΓΝΩΣΤΟΝ
ΔΗΜΟΣΙΟ ΔΑΣΟΣ
ΕV = 166,85 τμ.
ΕVΙ = 33,50 τμ.
ΕVΙΙ = 8,00 τμ.
ΕVΙΙΙ = 12,00 τμ.
ΕΘΝΙΚΟ ΤΥΠΟΓΡΑΦΕΙΟ
Για τεχνικούς λόγους στο σχεδιάγραμμα έγινε σμίκρυνση κατά ποσοστό 78 %
ΑΠΟΣΠΑΣΜΑ ΧΑΡΤΗ ΠΕΡΙΟΧΗΣ ΔΗΜΟΥ ΔΕΛΦΩΝ.
ΚΛΙΜΑΚΑ 1:50.000
ΥΠΟΜΝΗΜΑ
ΘΕΣΗ ΕΠΕΜΒΑΣΗΣ
ΕΜΒΑΔΟΝ : συνολικό 977.62 τ.μ.
ΔΑΣΙΚΗ ΘΕΣΗ Τουρπανάρια
Δ.Δ. ΔΕΛΦΩΝ
ΔΗΜΟΣ ΔΕΛΦΩΝ
Ανήκει στην αριθ. 3775/2005 απόφασή μας.
ΘΕΩΡΗΘΗΚΕ
Λαμία 5 - 2005
Ο ΓΕΝΙΚΟΣ ΓΡΑΜΜΑΤΕΑΣ Π.Σ.Ε.
Κούλιος Έξαρχος
ΕΛΕΓΧΘΗΚΕ
Άμφισσα 13.9.2005
Ο ΔΑΣΑΡΧΗΣ
Γεώργιος Ι. Κατσαρέλης
Δασολόγος με Α΄ βαθμό
Άμφισσα 12-9-2005
Ο ΣΥΝΤΑΞΑΣ
Δήμος Π. Τσέλλος
Δασολόγος

ΠΙΝΑΚΑΣ ΑΠΟΣΤΑΣΕΩΝ ΚΑΙ ΑΖΙΜΟΥΘΙΩΝ

ΤΜΗΜΑ I			ΤΜΗΜΑ II		
ΠΛΕΥΡΕΣ	ΜΗΚΟΣ	ΑΖΙΜΟΥΘΙΟ	ΠΛΕΥΡΕΣ	ΜΗΚΟΣ	ΑΖΙΜΟΥΘΙΟ
1-2	17,00	68	17-18	3,00	192
2-3	10,90	160	18-19	23,80	304
3-4	8,50	37	19-20	10,80	222
4-5	10,50	47	20-21	16,00	145
5-6	3,50	92	21-22	15,00	337
6-7	17,80	136	22-23	23,94	2
7-8	24,50	99	23-17	30,00	124
8-9	3,70	148	ΤΜΗΜΑ III		
9-10	18,00	192	ΠΛΕΥΡΕΣ	ΜΗΚΟΣ	ΑΖΙΜΟΥΘΙΟ
10-11	17,00	378	24-25	13,00	125
11-12	22,72	296	25-26	35,40	130
12-13	19,11	345	26-27	3,00	235
13-14	21,24	245	27-24	49,00	334
14-15	16,96	335			
15-16	10,50	245			
16-1	3,47	350			

ΤΜΗΜΑ IV			ΤΜΗΜΑ VI		
ΠΛΕΥΡΕΣ	ΜΗΚΟΣ	ΑΖΙΜΟΥΘΙΟ	ΠΛΕΥΡΕΣ	ΜΗΚΟΣ	ΑΖΙΜΟΥΘΙΟ
28-29	14,00	235	44-45	3,20	216
29-30	8,00	330	45-46	12,00	316
30-28	16,00	66	46-47	5,39	361
ΤΜΗΜΑ V			47-48	2,40	46
ΠΛΕΥΡΕΣ	ΜΗΚΟΣ	ΑΖΙΜΟΥΘΙΟ	48-49	3,00	181
31-32	7,20	243	49-50	3,00	151
32-33	1,80	293	50-51	10,40	92
33-34	27,80	323	51-44	1,00	151
34-35	5,80	298	ΤΜΗΜΑ VII		
35-36	13,00	343	ΠΛΕΥΡΕΣ	ΜΗΚΟΣ	ΑΖΙΜΟΥΘΙΟ
36-37	8,80	353	52-53	3,00	17
37-38	9,00	338	53-54	9,00	180
38-39	10,50	346	54-52	7,00	362
39-40	25,00	131	ΤΜΗΜΑ VIII		
40-41	5,03	191	ΠΛΕΥΡΕΣ	ΜΗΚΟΣ	ΑΖΙΜΟΥΘΙΟ
41-42	40,62	123	55-56	4,00	144
42-43	8,87	63	56-57	4,00	109
43-31	3,20	112	57-58	2,00	154
			58-59	9,00	104
			59-55	20,00	325

Αριθ. 3350 (3)

Δημιουργία κοινοτικού δρόμου στον οικισμό προ του 1923 Παλαιοπαναγιάς Ναυπάκτου Νομού ΑΙΤΩΛΟΑΚΑΡΝΑΝΙΑΣ.

Ο ΝΟΜΑΡΧΗΣ ΑΙΤΩΛΟΑΚΑΡΝΑΝΙΑΣ

Έχοντας υπόψη:

1. Τις διατάξεις του Ν.Δ. της 17.7.1923 «περί σχεδίων πόλεων κ.λπ.».

2. Τις διατάξεις του ν. 2218/1994/ΦΕΚ/Α΄ και του ν. 2240/1994/ΦΕΚ 153 Α΄ «περί Νομαρχιακής Αυτοδιοίκησης».

3. Το ΦΕΚ 355/Β/4.5.1995 «Δημοσίευση Οργανισμού Νομαρχιακής Αυτοδιοίκησης Αιτ/νίας» όπως τροποποιήθηκε και ισχύει.

4. Το υπ' αριθμ. 499/31.5.1991 Δ/νσης ΠΕΧΩ Δυτ. Ελλάδας και την υπ' αριθμ. 20164/4044/12/27.3.1984 απόφαση Υπουργού ΠΕ.ΧΩ.Δ.Ε.

5. Την υπ' αριθμ. 12357/13.9.2005 εισήγηση του Δήμου Ναυπάκτου.

6. Την υπ' αριθμ. 217/2005 απόφαση του Δ.Σ. του Δήμου Ναυπάκτου.

7. Τα τοπογραφικά διαγράμματα του Πολ/κου Μηχ/κου Γείτονα Κων/νου.

8. Την υπ' αριθμ. 6086/25.3.2005 αίτηση της Πασίση Αικατερίνης.

9. Την υπ' αριθμ. 3987/1.9.2005 πράξη παραχώρησης σε κοινή χρήση και ελεύθερη κυκλοφορία, Συμβολαιογράφου Ναυπάκτου Δημοπούλου Μαρίας, με την οποία παραχωρείται σε κοινή χρήση το τμήμα με τα στοιχία (1-2-3-28-27-31-32-33-8-9-26-25- 24-23-22-21-20-1). Εμβαδού 928,40 τ.μ. όπως φαίνεται στο συνημμένο τοπογραφικό διάγραμμα.

10. Το υπ' αριθμ. 1638/2.9.2005 πιστοποιητικό Υποθηκοφυλακείου με το οποίο μεταγράφηκε η παραπάνω πράξη.

11. Το ότι από την διάνοιξη δεν δημιουργούνται οικόπεδα μη άρτια κατά κανόνα.

12. Την υπ' αριθμ. Τ.Υ. 1927/29.5.1981 απόφαση Νομάρχη (ΦΕΚ 353/Δ/1981)με την οποία αναγνωρίστηκε ο οικισμός Παλαιοπαναγιάς Ναυπάκτου ως προϋπάρχων του έτους 1923.

13. Την σύμφωνη γνωμοδότηση του Συμβουλίου Χ.Ο.Π. του Ν. Αιτ/νίας όπως διατυπώθηκε στην 12η/05 πράξη, θέμα 4ο αυτού.

14. Το γεγονός ότι δεν προκαλείται δαπάνη σε βάρος του κρατικού προϋπ/σμού (άρθρο 90 του κώδικα νομοθεσίας για την Κυβέρνηση και τα Κυβερνητικά όργανα , που κυρώθηκε με το άρθρο 1 του π. δ/τος 63/2005 Φ.Ε.Κ. 98 Α΄).

15. Την υπ' αριθμ. 216/15.1.2003 ΦΕΚ 63/Β/24.1.2003 απόφαση του Νομάρχη περί Μεταβίβασης Αρμοδιοτήτων στους Βοηθούς Νομάρχες.


16. Την υπ' αριθμ. 334/11.1.2005 απόφαση Νομάρχη Αιτ/νίας (ν. 3274/2004 άρθρο 4, ΦΕΚ 195/Τ.Α./19.10.2004) ΦΕΚ 39/Ν.Π.Δ.Δ./24.2.2005 περί ορισμού Γενικού Γραμματέα Ν.Α., αποφασίζουμε:

Την δημιουργία-διάνοιξη κοινόχρηστου δρόμου στον οικισμό προ του 1923 Παλαιοπαναγιάς Ναυπάκτου Νομού Αιτωλοακαρνανίας πλάτους 6 μέτρων και εμβαδού 928,40 τ.μ., επειδή με την δημιουργία του δημιουργούνται επιπλέον κοινόχρηστοι χώροι, όπως ακριβώς απεικονίζεται στο συνημμένο διάγραμμα το οποίο και αποτελεί αναπόσπαστο τμήμα αυτής της απόφασης.

Η απόφαση αυτή να δημοσιευθεί στην Εφημερίδα της Κυβερνήσεως.

Ι.Π. Μεσολογγίου, 5 Οκτωβρίου 2005

Ο Νομάρχης κ.α.α.
Ο Αναπληρωτής Νομάρχης
ΔΗΜΗΤΡΗΣ ΓΕΡΟΠΑΝΤΑΣ

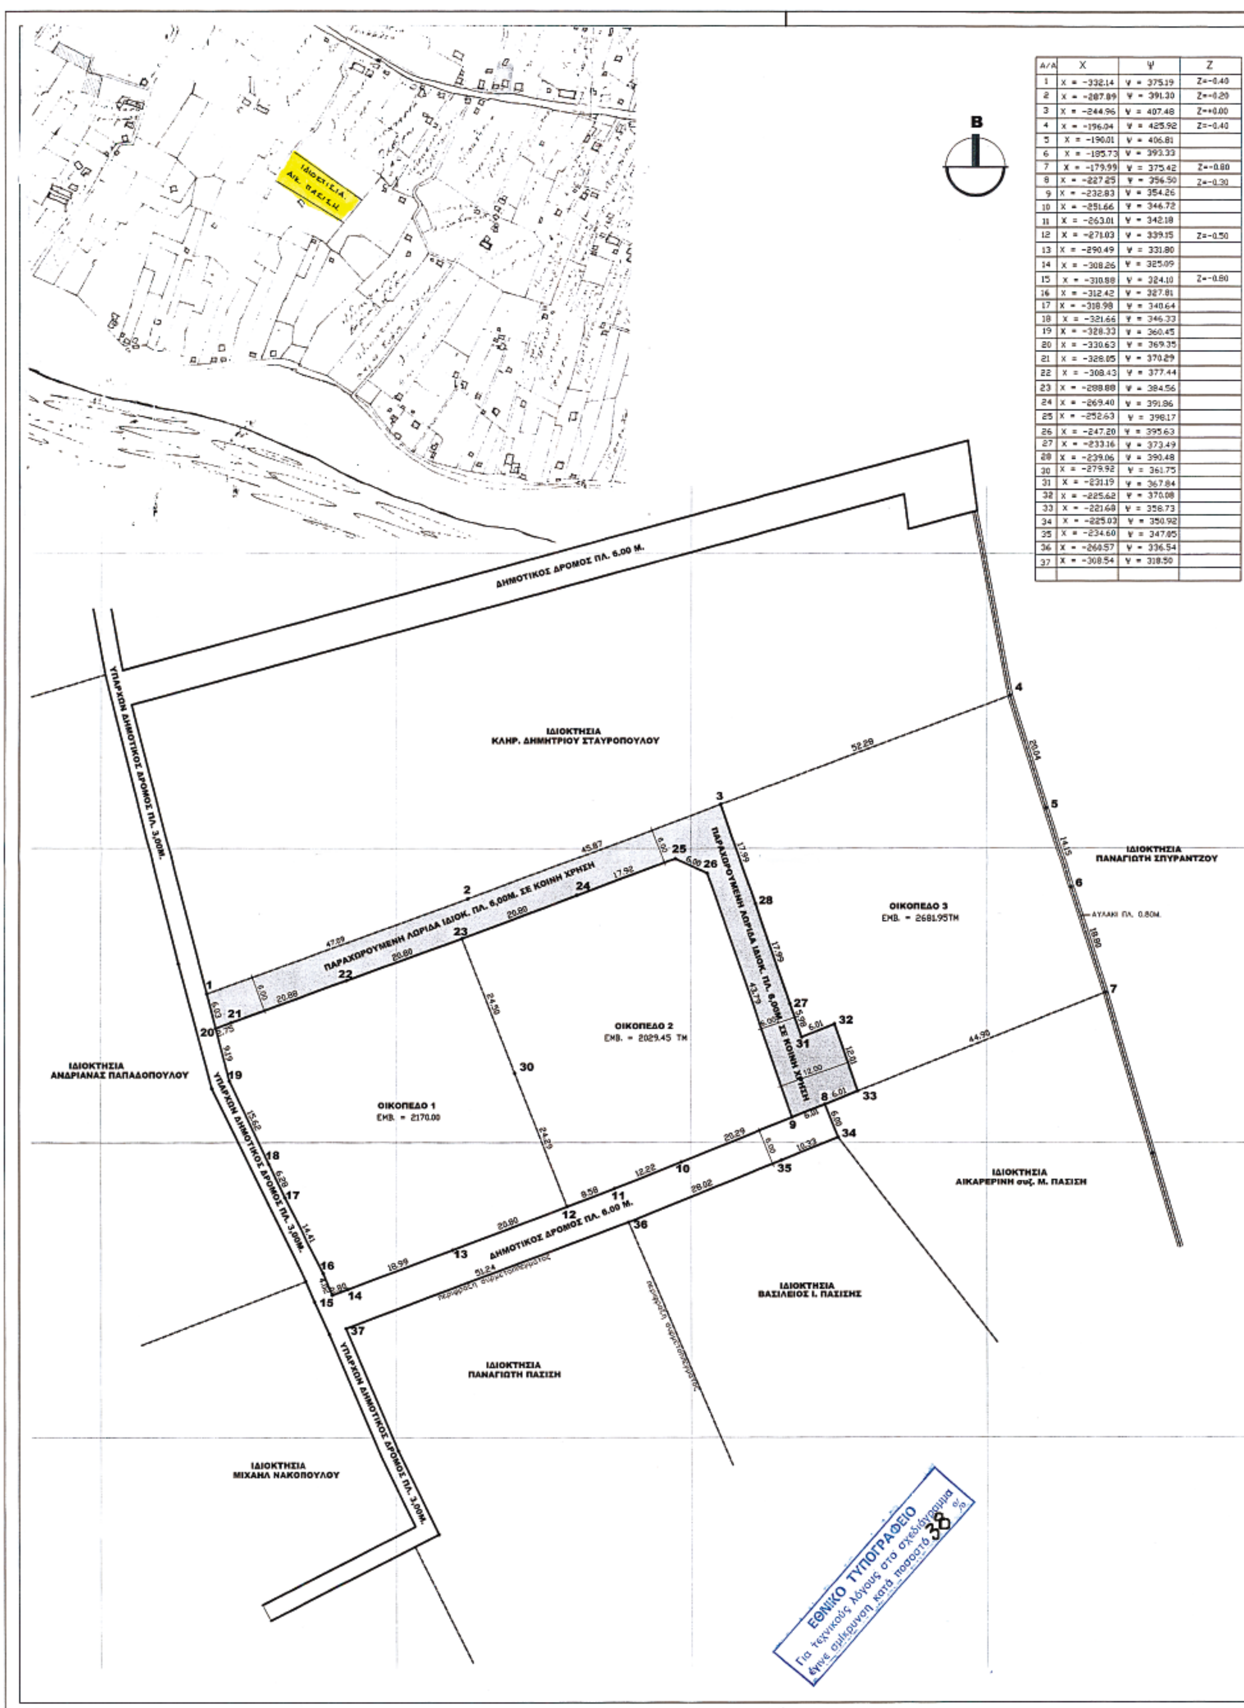

Α/Α	Χ	Ψ	Ζ
1	Χ = -332.14	Ψ = 375.19	Ζ=-0.40
2	Χ = -287.89	Ψ = 391.30	Ζ=-0.20
3	Χ = -244.96	Ψ = 407.48	Ζ=+0.00
4	Χ = -196.04	Ψ = 425.92	Ζ=-0.40
5	Χ = -190.01	Ψ = 406.81	
6	Χ = -185.73	Ψ = 393.33	
7	Χ = -179.99	Ψ = 375.42	Ζ=-0.80
8	Χ = -227.25	Ψ = 356.50	Ζ=-0.30
9	Χ = -232.83	Ψ = 354.26	
10	Χ = -251.66	Ψ = 346.72	
11	Χ = -263.01	Ψ = 342.18	
12	Χ = -271.03	Ψ = 339.15	Ζ=-0.50
13	Χ = -290.49	Ψ = 331.80	
14	Χ = -308.26	Ψ = 325.09	
15	Χ = -310.88	Ψ = 324.10	Ζ=-0.80
16	Χ = -312.42	Ψ = 327.81	
17	Χ = -318.98	Ψ = 340.64	
18	Χ = -321.66	Ψ = 346.33	
19	Χ = -328.33	Ψ = 360.45	
20	Χ = -330.63	Ψ = 369.35	
21	Χ = -328.05	Ψ = 370.29	
22	Χ = -308.43	Ψ = 377.44	
23	Χ = -288.88	Ψ = 384.56	
24	Χ = -269.40	Ψ = 391.86	
25	Χ = -252.63	Ψ = 398.17	
26	Χ = -247.20	Ψ = 395.63	
27	Χ = -233.16	Ψ = 373.49	
28	Χ = -239.06	Ψ = 390.48	
30	Χ = -279.92	Ψ = 361.75	
31	Χ = -231.19	Ψ = 367.84	
32	Χ = -225.62	Ψ = 370.08	
33	Χ = -221.68	Ψ = 358.73	
34	Χ = -225.03	Ψ = 350.92	
35	Χ = -234.60	Ψ = 347.05	
36	Χ = -260.57	Ψ = 336.54	
37	Χ = -308.54	Ψ = 318.50	

ΥΠΟΜΝΗΜΑ

ΟΡΟΙ ΔΟΜΗΣΗΣ

ΕΝΤΟΣ ΟΙΚΙΣΜΟΥ ΠΑΛΑΙΟΠΑΝΑΓΙΑΣ Π.Δ. της 2/7/81 (ΦΕΚ 353Δ)
ΟΡΟΙ ΔΟΜΗΣΗΣ ΣΥΜΦΩΝΑ ΜΕ: Π.Δ. ΤΗΣ 2/13.3.1981 (ΦΕΚ138Δ')

ΑΡΤΙΟΤΗΤΑ	2000.00 ΤΜ
ΠΡΟΣΩΠΟ	Επι υφισταμενου κοινοχρηστου χωρου
ΣΥΣΤΗΜΑ ΔΟΜΗΣΗΣ	ΠΤΕΡΥΓΕΣ ΚΛΠ. ως ΓΟΚ 85
ΔΟΜΗΣΗ	ΣΔ. = 0.8 η (Για οικοπεδα Εμβ. εως 2000.00 τμ. μεγιστη δομηση 400.00 τμ. Για οικοπεδα Εμβ. μεγαλυτερου των 2000.00 τμ. μεγιστη δομηση 400.00+(Εμβ. Οικ.−2000.00 τμ.)•0.05 για χρηση κατοικιας)
ΚΑΛΥΨΗ	ΚΕ. = 60% για κατοικια μεγ. 400.00 ΤΜ.
ΟΡΟΦΟΙ	ΔΥΟ (2)
ΥΨΗ	Η = 7.50 Μ + 1.50 Μ ΣΤΕΓΗ
ΑΠΟΣΤΑΣΕΙΣ	> 2.50 Μ. Η ΕΦΑΠΤΟΜΕΝΙΚΑ ΣΤΑ ΟΡΙΑ

ΕΜΒΑΔΟΜΕΤΡΗΣΕΙΣ


ΕΜΒ. ΑΡΧΙΚΗΣ ΙΔΙΟΚΤΗΣΙΑΣ με στοιχεια : (1−2−3−4−5−6−7−33−8−9−10−11−12−13−14−15−16−17−18−19−20−1)	= 7609.80ΤΜ
ΕΜΒ. ΙΔΙΟΚΤΗΣΙΑΣ ΠΟΥ ΠΑΡΑΧΩΡΕΙΤΑΙ ΣΕ ΚΟΙΝΗ ΧΡΗΣΗ & ΕΛΕΥΘΕΡΗ ΚΥΚΛΟΦΟΡΙΑ ΓΙΑ ΔΙΑΝΟΙΞΗ ΔΗΜΟΤΙΚΗΣ ΟΔΟΥ με στοιχεια: (1−2−3−28−27−31−32−33−8−9−26−25−24−23−22−21−20−1)	= 928.40 ΤΜ
ΟΙΚΟΠΕΔΟ 1 με στοιχεια : (20−21−22−23−30−12−13−14−15−16−17−18−19−20)	= 2170.00 ΤΜ
ΟΙΚΟΠΕΔΟ 2 με στοιχεια : (23−24−25−26−9−10−11−12−30−23)	= 2029.45 ΤΜ
ΟΙΚΟΠΕΔΟ 3 με στοιχεια : (3−4−5−6−7−33−32−31−27−28−3)	= 2481.95 ΤΜ

Τα εμβαδα υπολογιστηκαν με το συστημα των ορθογωνιων συντεταγμενων αποκλιση 1%

ΔΗΛΩΣΗ ΑΡΤΙΟΤΗΤΑΣ - ΟΙΚΟΔΟΜΗΣΙΜΟΤΗΤΑΣ (Ν. 651/77)

Ο/Η υπογραφων πολιτικος μηχανικος ΚΩΝ/ΝΟΣ Θ. ΓΕΙΤΟΝΑΣ ΔΗΛΩΝΩ ΥΠΕΥΘΥΝΑ οτι τα ΟΙΚΟΠΕΔΑ 1,2,3 ιδιοκτησιας ΑΙΚΑΤΕΡΙΝΗΣ συζ. Π. ΠΑΣΙΣΗ βρισκεται ΕΝΤΟΣ ΟΙΚΙΣΜΟΥ ΠΑΛΑΙΟΠΑΝΑΓΙΑΣ Δ. ΝΑΥΠΑΚΤΟΥ.
Το παραπανω οικοπεδα ειναι ΑΡΤΙΑ ΚΑΙ ΟΙΚΟΔΟΜΗΣΙΜΑ ΚΑΤΑ ΚΑΝΟΝΑ εφοσον παραχωρηθει το τμημα της ιδιοκτησιας με τα στοιχεια (1−2−3−28−27−31−32−33−8−9−26−25−24−23−22−21−20−1) σε κοινη χρηση και ελευθερη κυκλοφορια, συμφωνα με τις ισχυουσες πολεοδομικες διαταξεις.
Τα παραπανω οικοπεδα δεν υπαγονται στις διαταξεις του Ν. 1337/83 περι εισφορας γης και χρηματος.
Επισης καμια γραμμη υψηλης τασης δεν διερχεται απο το οικοπεδα, οπως και κανενα ρεμα σε αποσταση μικροτερη των 20,00 μ.

Ο ΔΗΛΩΝ ΜΗΧΑΝΙΚΟΣ

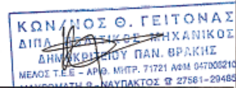

ΔΗΛΩΣΗ ΥΛΟΠΟΙΗΣΗΣ ΟΡΙΩΝ

Η παρακατω υπογραφομενη ΑΙΚΑΤΕΡΙΝΗ ΠΑΣΙΣΗ ιδιοκτητρια του οικοπεδου με στοιχεια (1−2−3−4−5−6−7−33−8−9−10−11−12−13−14−15−16−17−18−19−20−1) που φαινονται στο παραπλευρος διαγραμμα δηλωνω υπευθυνα οτι τα ορια που εχουν υλοποιηθει σε αυτο ειναι τα ορθα.
Τα οποια ορια και υπεδειξα εγω ο ιδιος στον Μελετητη Μηχανικο.

Ο/ΟΙ ΔΗΛΩΝ ΙΔΙΟΚΤΗΤΗΣ/ΕΣ

Εκα Πασισι

ΕΛΛΗΝΙΚΗ ΔΗΜΟΚΡΑΤΙΑ
ΝΟΜΟΣ ΑΙΤΩΛΟΑΚΑΡΝΑΝΙΑΣ
ΔΗΜΟΣ ΝΑΥΠΑΚΤΟΥ
Τ.Κ. 30300
ΑΡ. ΠΡΩΤ. 12737
Το παρόν συνοδεύει ταυτάριθμο έγγραφό μας.
Ναύπακτος 13-9-05
ΑΝΔ. Τ. ΚΑΡΒΟΥΝΗΣ
ΠΤΥΧ. ΠΟΛΙΤΙΚΟΣ ΜΗΧΑΝΙΚΟΣ Τ.Ε.

ΕΛΛΗΝΙΚΗ ΔΗΜΟΚΡΑΤΙΑ
ΝΟΜΑΡΧΙΑΚΗ ΑΥΤΟΔΙΟΙΚΗΣΗ ΑΙΤΩΛ/ΝΙΑΣ
Δ/ΝΣΗ ΠΟΛ. & ΠΕΡΙΒΑΛΛΟΝΤΟΣ
Αριθ. Πρωτ. 3350
Μεσολόγγι 5/10/05

ΤΕΧΝΙΚΟ ΓΡΑΦΕΙΟ
ΓΕΙΤΟΝΑΣ ΚΩΝ/ΝΟΣ (ΠΟΛΙΤΙΚΟΣ ΜΗΧΑΝΙΚΟΣ Δ.Π.Θ), ΠΕΤΚΙΑΝΑΚΗ ΜΑΡΙΝΑ (ΠΟΛΙΤΙΚΟΣ ΜΗΧΑΝΙΚΟΣ Δ.Π.Θ)
ΝΕΟΦ. ΜΑΥΡΟΜΑΤΗ 9, ΝΑΥΠΑΚΤΟΣ ΤΚ 30300, ΤΗΛ.& FAX. 0634-29485 (ΚΙΝ. 0944-786019).E MAIL - kongeitonas@in.gr

ΑΙΚΑΤΕΡΙΝΗ συζ. Π. ΠΑΣΙΣΗ	**ΔΙΑΝΟΙΞΗ & ΑΝΓΝΩΡΙΣΗ ΔΗΜΟΤΙΚΩΝ ΔΡΟΜΩΝ** "ΟΙΚΙΣΜΟΣ ΠΑΛΑΙΟΠΑΝΑΓΙΑΣ" − ΔΗΜΟΥ ΝΑΥΠΑΚΤΟΥ ΚΩΝ/ΝΟΣ Θ. ΓΕΙΤΟΝΑΣ (ΠΟΛΙΤΙΚΟΣ ΜΗΧΑΝΙΚΟΣ)

ΤΟΠΟΓΡΑΦΙΚΟ ΔΙΑΓΡΑΜΜΑ			**Α**	**1.1**
	1:500	ΜΑΙΟΣ 2005		

ΚΩΝ/ΝΟΣ Θ. ΓΕΙΤΟΝΑΣ
ΔΙΠΛ. ΠΟΛΙΤΙΚΟΣ ΜΗΧΑΝΙΚΟΣ
ΔΗΜΟΚΡΙΤΕΙΟΥ ΠΑΝ. ΘΡΑΚΗΣ
ΜΕΛΟΣ Τ.Ε.Ε - ΑΡΙΘ. ΜΗΤΡ. 71721 ΑΦΜ 047006210
ΜΑΥΡΟΜΑΤΗ 9 - ΝΑΥΠΑΚΤΟΣ ☎ 27581-29485